

ת"א"

יש להזמין, חיבור ביוז ומים למגרש
לפני התחלת עבודות הבניה

הערה: לקבלו לפני התחלת עבודות באתר לפנות לחברת "מי איביים" להזמין פירוק חיבורים קיימים להזמין חיבור ומד מים לבניה לפני התחלת עבודות ביוב לבדוק מקום החיבור ופרטים

מיקום סופי של ברוזים וכלים סנטריים וראה פריסות אדריכל
יש לסיים לב במאוחד באסלות טלויות.

תעלות או בורות בעומק מעל 1.2 מטרים
צ"ש לבוצע עם דיפון ותימור או קירות בשיפוע

תעלות באדמה חולית
- יותקנו דפנות בשני הצדדים התעלה
- דפנות יעלו לפחות 15 ס"מ מעל מפלס הקרקע
- חיזוק הדפנות יובטחן מפני העתקה או הזזה

עבודות בגובה מעל 2 מטרים יבוצעו בלבד על ידי

מכסים על פי תקן ישראלי 489

[illegible][illegible][illegible]

[illegible]

התכנית קיבלה

25.08.2020	17:50	
לעיון	למחרת	בריצוע
● 25.10.20	○	○

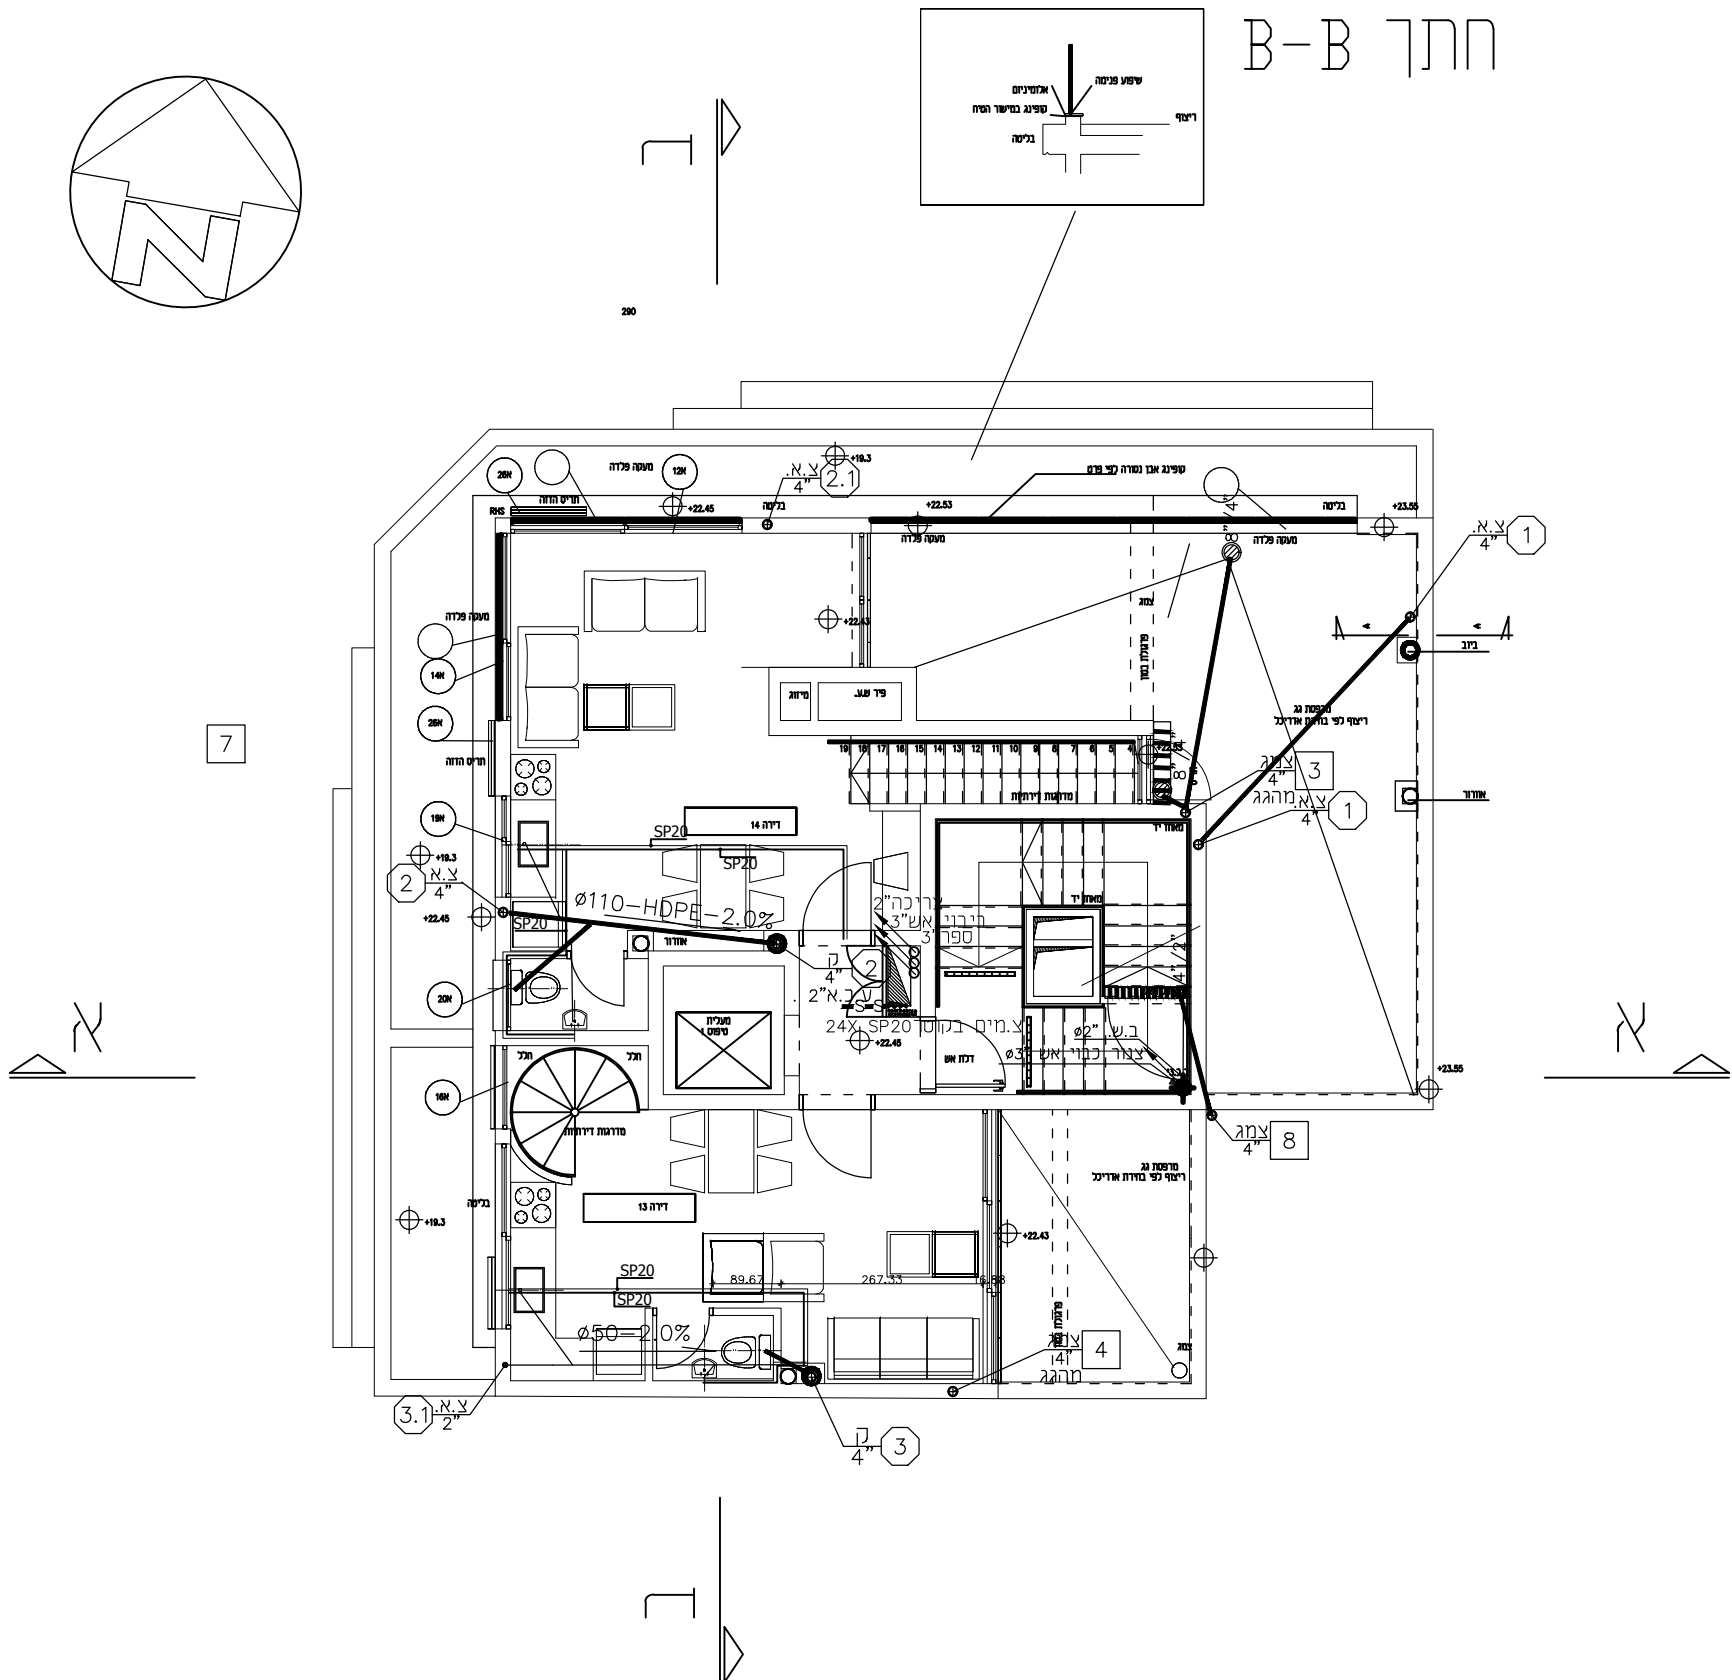

 25.10.2020
 אינסטלציה סניטרית

יציאת שדה 40 תל אביב
טל: 052-8455699; 03-5372773
FAX: 03-5372774
E-mail: BUZAKER@BUZAKER.CO.IL
<http://www.buzaker.co.il/>

גודל גליון: xrf:rab x-5206dwn

[illegible]

B-B חתך



תכנית קומה ו 1:50